


LES ESSELIÈRES

Salons modulables du RDC n° 1 à 7

— Cloison modulable entre chaque salle (permet d'ouvrir en totalité ou partiellement l'espace)

5m

Entrée technique

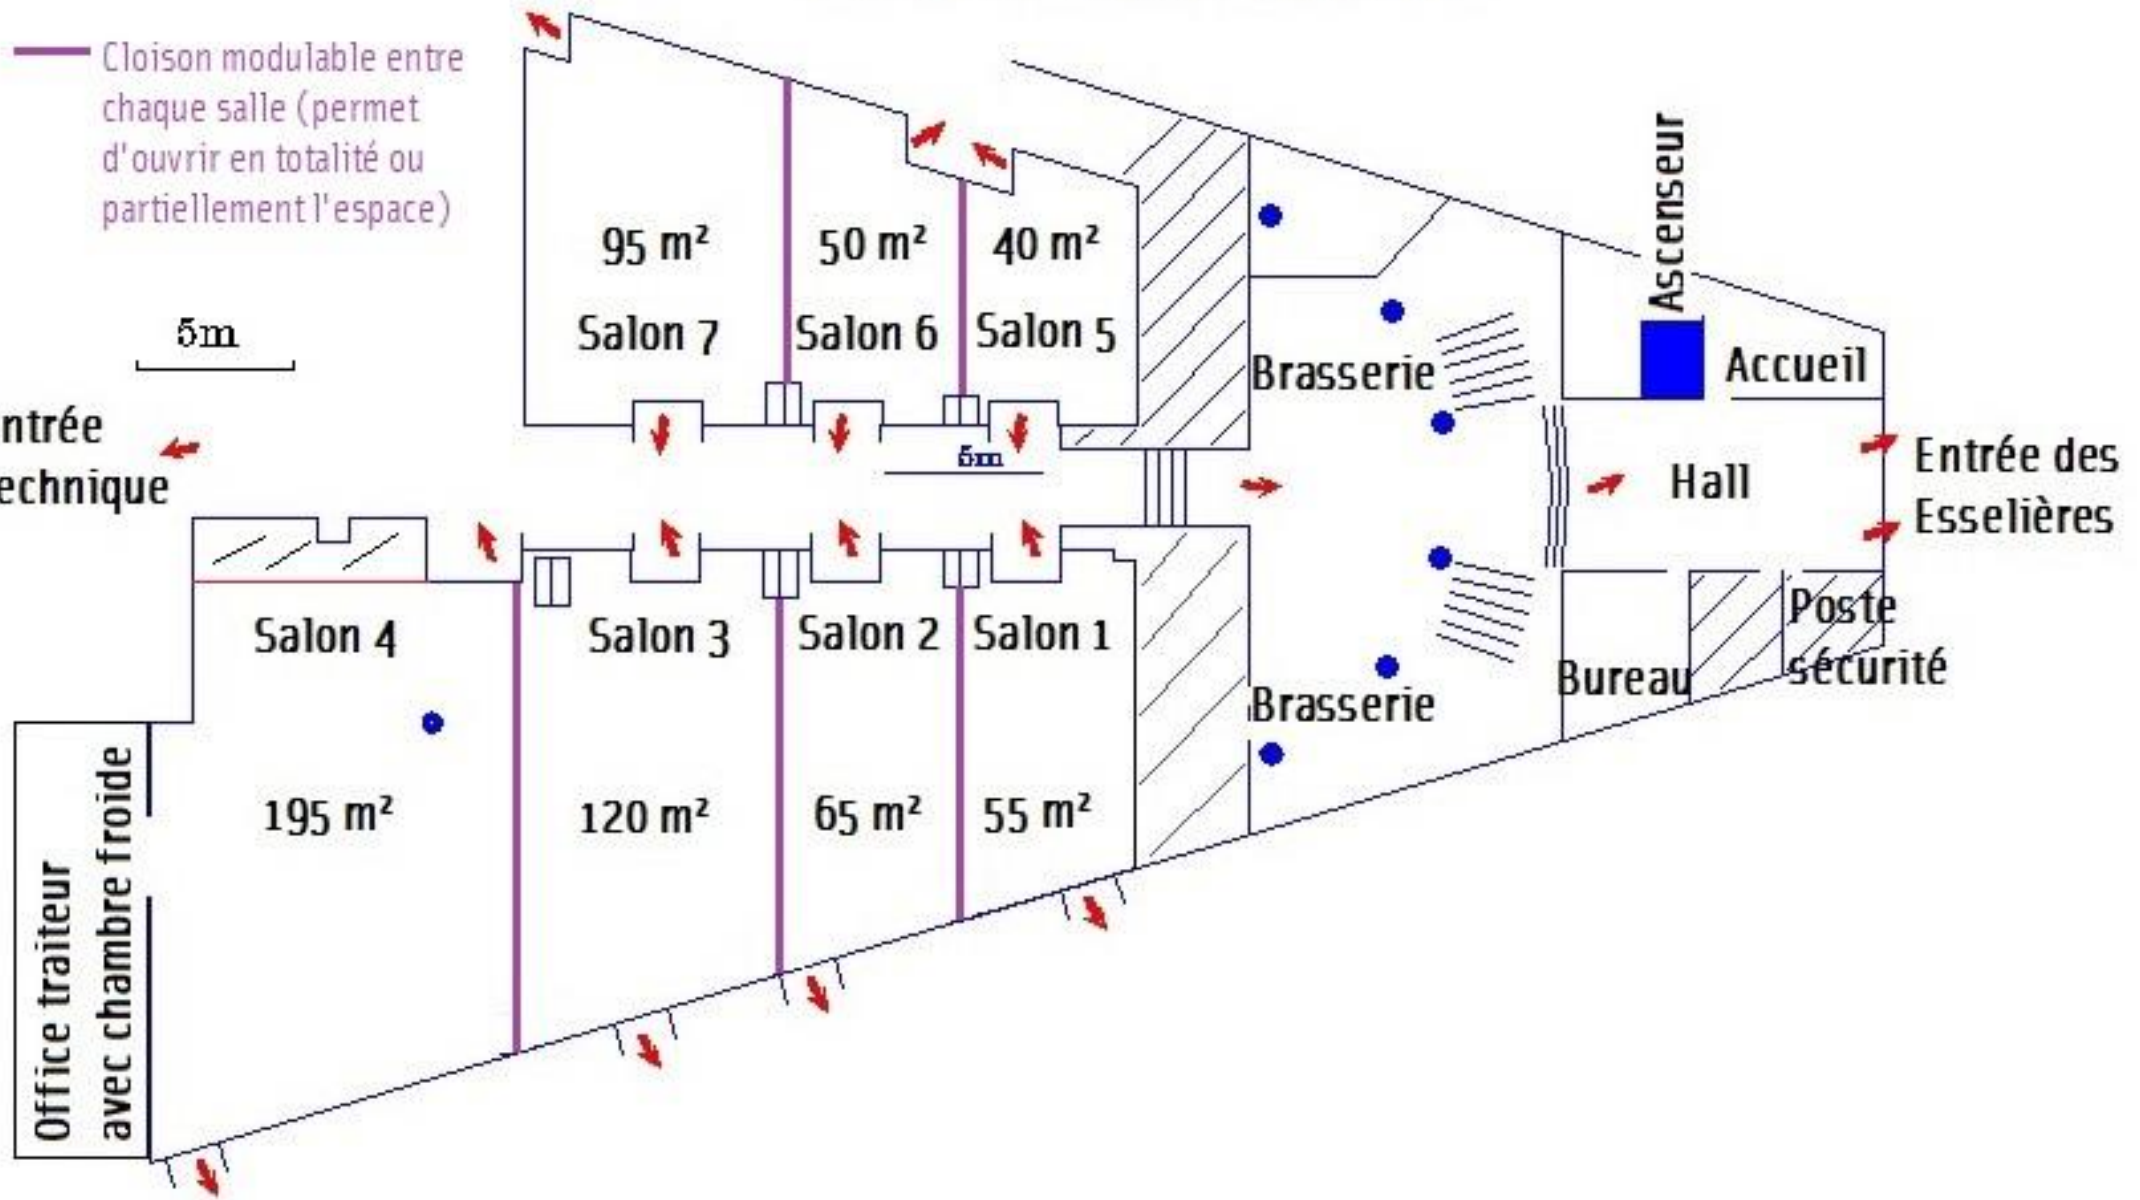

Entrée des Esselières

Ascenseur

Accueil

Hall

Poste sécurité

Bureau

Brasserie

Brasserie

Salon 4

195 m²

Salon 3

120 m²

Salon 2

65 m²

Salon 1

55 m²

95 m²

Salon 7

50 m²

Salon 6

40 m²

Salon 5

Office traiteur avec chambre froide

Entrée technique

Entrée des Esselières

Ascenseur

Accueil

Hall

Poste sécurité

Bureau

Brasserie

Brasserie